


Условные обозначения  
 Подземная дорожка к объекту  
 Озеленение  
 Замощение  
 Детские площадки  
 Внутренний проезд

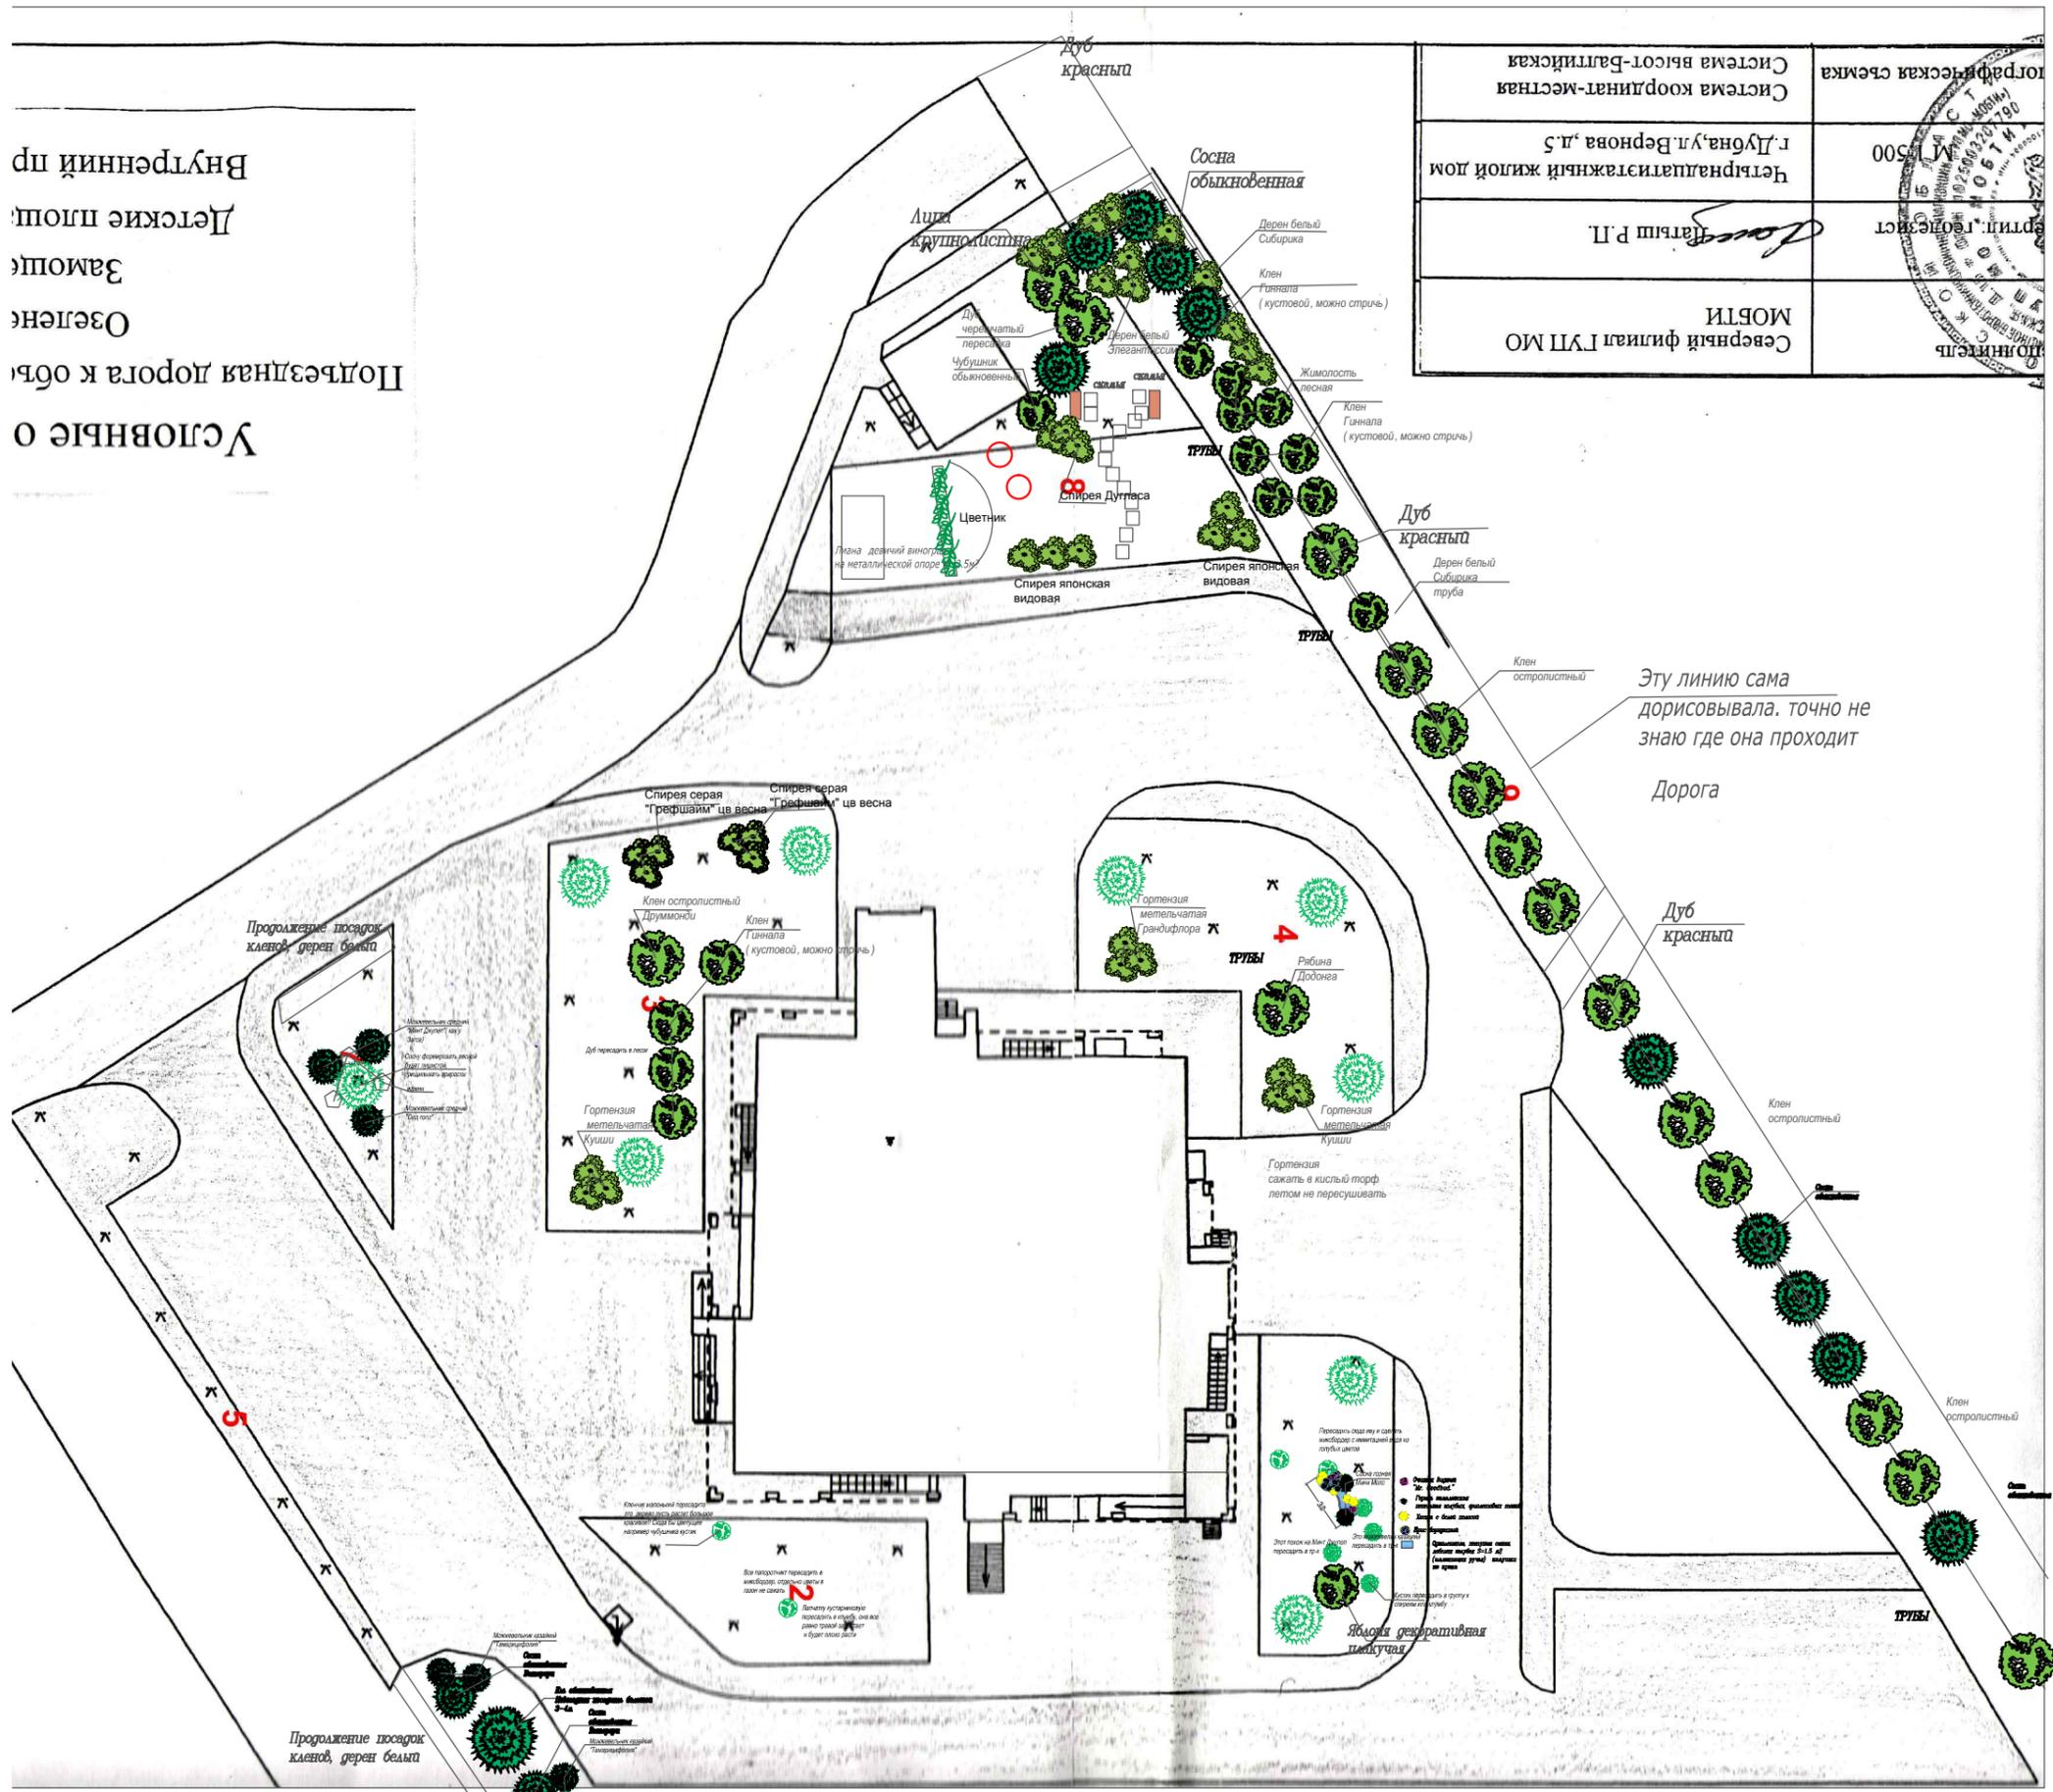

Система координат-местная	Система высот-Балтийская
Четырнадцатипятиэтажный жилой дом	г. Дубна, ул. Вернова, д. 5
М.П. 1500	И.П. 05.11.2014
Северный филиал ГП МО	П.И. П.И.
МОТИ	С.И. П.И.

